



REF: # 12244

ROJALES (BENIMAR)



INFO

PRIS: 355.900 €

BOLIG TYPE: Rekkehus

STED: Rojales
(Benimar)

SOVEROM: 3

Bad: 2

BOAREAL (m2): 113

TOMT (m2): 124

Terrasse (m2): 31

ÅR: -

ETASJER: -

MELDING: -



BESKRIVELSE

NYBYGDE REKKEHUS I ROJALES Nybygde moderne boliger med rekkehus og tomannsboliger i Rojales. Eiendommene har 3 soverom, 2 bad, gjestetoalett, åpen kjøkkenløsning med stue og direkte utgang til terrassen, privat hage med parkeringsplass. Mulighet for solarium og privat basseng mot en ekstra kostnad. Rojales er en nydelig landsby med alle tjenester som supermarkeder, apotek, banker, restauranter og naturpark like i nærheten. Det er 3 golfbaner i nærheten, og strendene med blått flagg ligger bare en kort 10-minutters kjøretur unna, i tillegg til badeland i nærliggende Rojales og Torrevieja. Flyplassene i Alicante og Murcia ligger 45 minutters kjøring unna.

ENERGETIC CERTIFIED



UTSIKT

- Panorama

AIRCONDITION

- Sentral aircondition

PARKERING NR BILER

: 1

HAGE TERASSER

- Inngjerdet
- Privat hage

PROPERTY GALLERY





















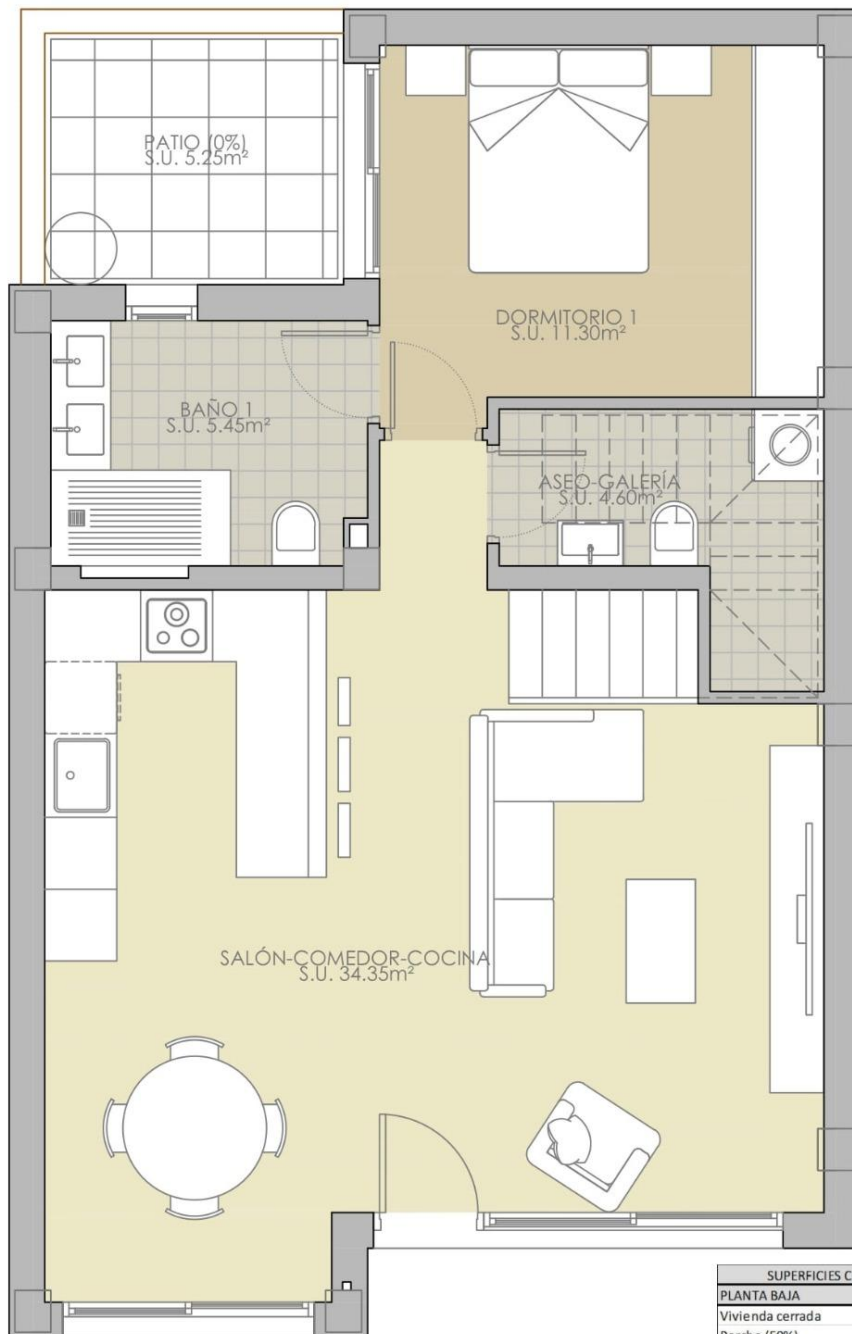

SUPERFICIES CONSTRUIDAS TOTALES		
PLANTA BAJA		
Vivienda cerrada		65,50 m ²
Porche (50%)		5,65 m ²
Patio (0%)		5,25 m ²
PLANTA PISO		
Vivienda cerrada		42,50 m ²
Terraza descubierta (0%)		26,80 m ²
PLANTA CUBIERTA		
Solarium (0%)		39,00 m ²
Escalera ext. (0%)		4,45 m ²
TOTAL		113,65 m²

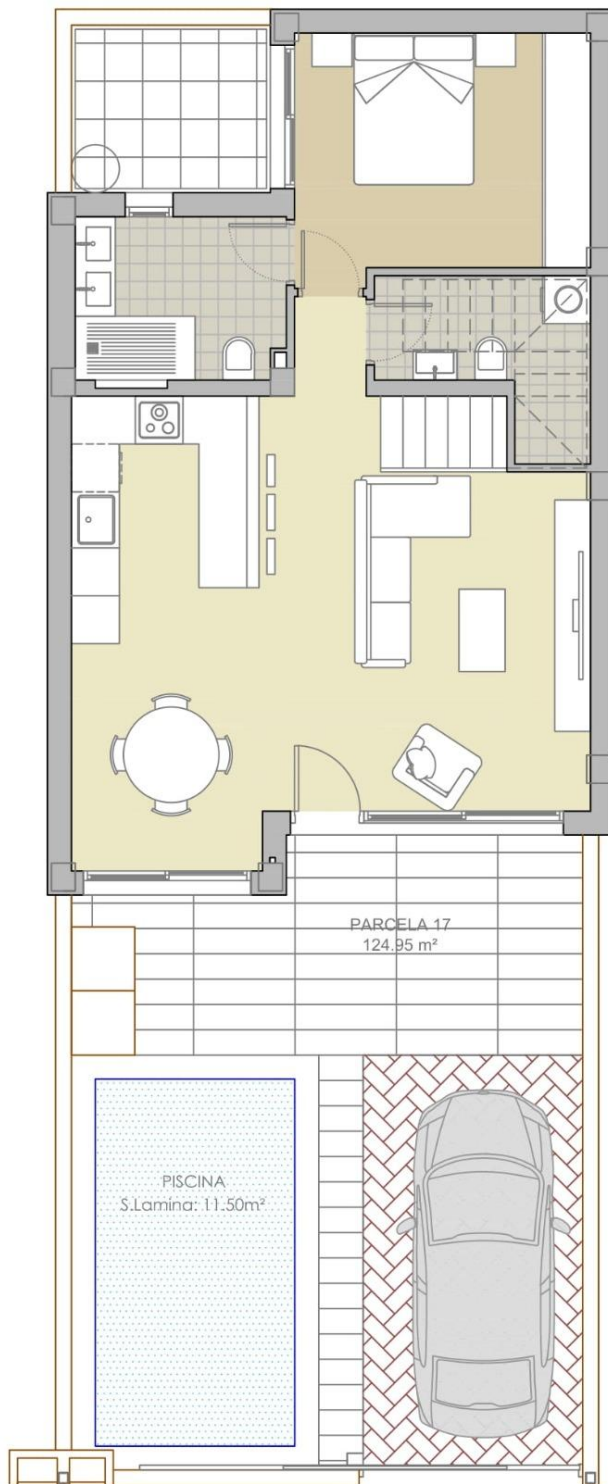

7 VIVIENDAS ADOSADAS CON PISCINA

"PLANOS DE VENTA SIN VALOR CONTRACTUAL"

PARCELA 17

SITUACION:

C/ DOÑA MARÍA SATORRE
03170 - ROJALES (ALICANTE)

PROMOTOR :

PROYECTOS ALBA SALINA, S.L.


FECHA

JUNIO 2024

ESCALA

1/75

SUPERFICIES CONSTRUIDAS TOTALES	
PLANTA BAJA	
Vivienda cerrada	65,50 m ²
Porche (50%)	5,65 m ²
Patio (0%)	5,25 m ²
PLANTA PISO	
Vivienda cerrada	42,50 m ²
Terraza descubierta (0%)	26,80 m ²
PLANTA CUBIERTA	
Solarium (0%)	39,00 m ²
Escalera ext. (0%)	4,45 m ²
TOTAL	113,65 m²

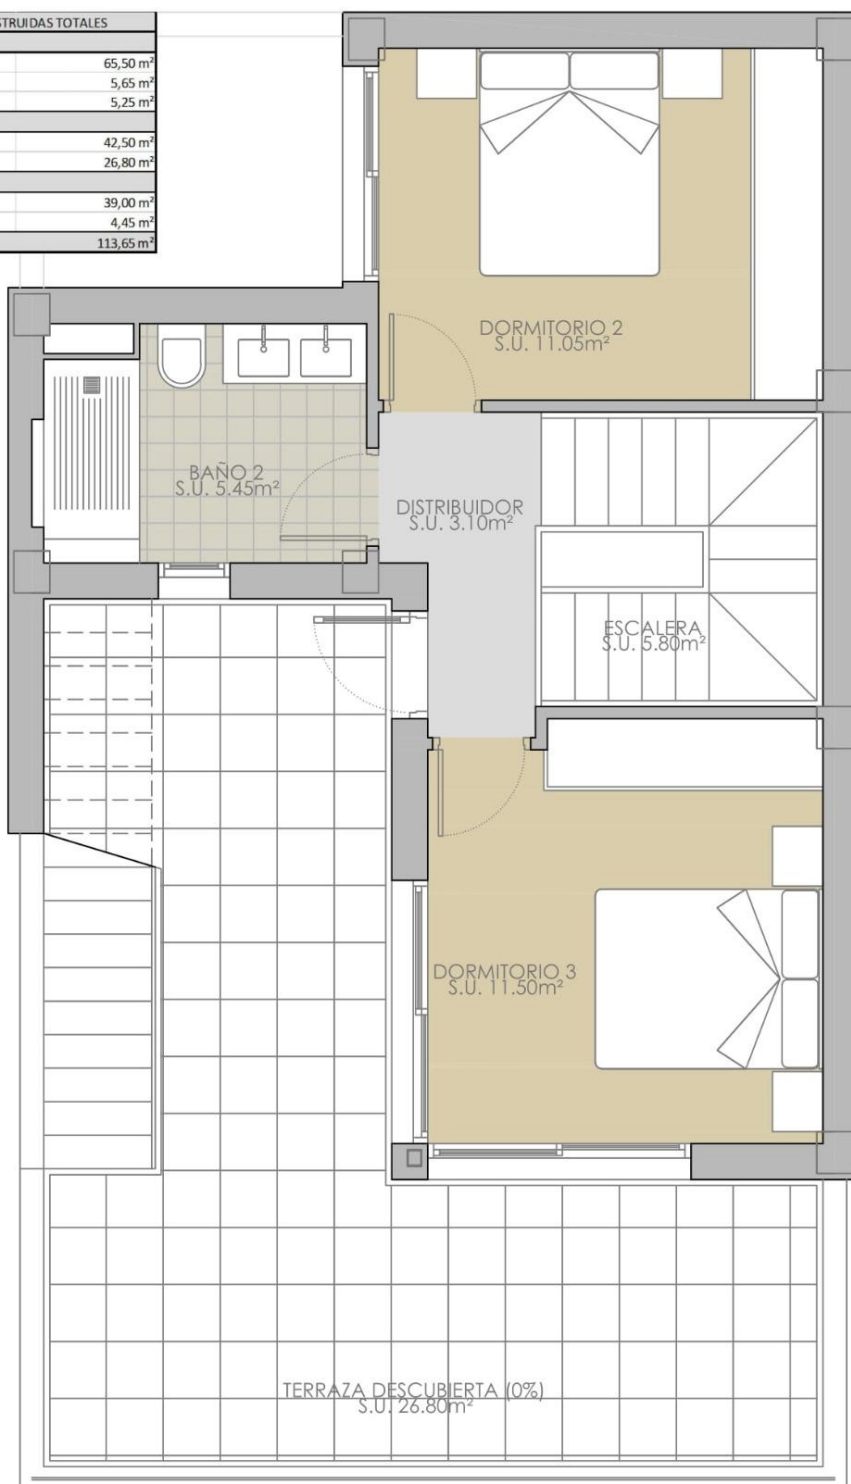

"OUR EXPERIENCE IS YOUR GUARANTEE"