




REF: # 12478

SAN PEDRO DEL PINATAR (LO PAGAN)



INFO

PRIS:	258.900 €
BOLIG TYPE:	Leilighet
STED:	San Pedro Del Pinatar (Lo Pagan)
SOVEROM:	2
Bad:	2
BOAREAL (m2):	74
TOMT (m2):	-
Terrasse (m2):	49
ÅR:	-
ETASJER:	-
MELDING	-

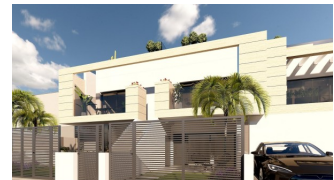

BESKRIVELSE

Nybygde bungalower i Lo Pagán: Moderne bolig nær stranden
Førsteklasses beliggenhet i Lo Pagán, San Pedro del Pinatar Oppdag den perfekte kystlivsstilen med disse nybygde bungalowene i Lo Pagán, et sjarmerende område i San Pedro del Pinatar. Her bor du bare 1,2 km fra den vakre Playa de Villa Nanitos, en 15-minutters spasertur fra sandstrender og den ikoniske vindmøllen Molino Quintín. Denne førsteklasses beliggenheten er perfekt for strandelskere og vannsportinteresserte, med yachtklubber og marinaer i nærheten. I tillegg ligger alle viktige fasiliteter som supermarkeder, barer og restauranter bare noen minutters gange unna. Egenskaper Disse stilfulle bungalowene har 2 soverom, 2 bad og åpen kjøkken- og stueplan. Bungalowene har klimaanlegg, innebygde garderober og moderne interiør. Enhetene i første etasje har en romslig terrasse med mulighet for å legge til et privat basseng (tilgjengelig mot en ekstra kostnad), mens enhetene i øverste etasje har et privat solarium med et inkludert svømmebasseng, perfekt for å slappe av i middelhavssolen. Høy kvalitet og finish Hver bungalow har en parkeringsplass, og alle leilighetene har

en høy standard. Blant annet har de kjøkkenapparater fra Bosch, elektriske skodder, kanalisert klimaanlegg, fullt utstyrt bad og LED-belysning både inne og ute. Ideelt for helårsliv Lo Pagán tilbyr en fredelig livsstil med et innbydende, etablert lokalsamfunn. Takket være det milde vinterklimaet i regionen kan beboerne nyte aktiviteter året rundt. Området har innendørs svømmebasseng, idrettsanlegg og en rekke sosiale arrangementer. De naturlige gjørmebadene og det rolige vannet i Mar Menor gjør dette til en attraktiv destinasjon for velvære og avslapning. Attraksjoner i nærheten Dos Mares kjøpesenter: 5 minutter med bil Murcia lufthavn (Corvera): 30 minutters kjøretur Alicante lufthavn: 1 times kjøretur Golfbaner og marinaer ligger innen en kort kjøretur, noe som gjør dette til et utmerket sted for både fritid og bekvemmelighet.

ENERGETIC CERTIFIED



UTSIKT

- Panorama

AIRCONDITION

- Sentral aircondition

PARKERING NR BILER

: 1

HAGE TERASSER

- Inngjerdet






















VIVIENDA 02

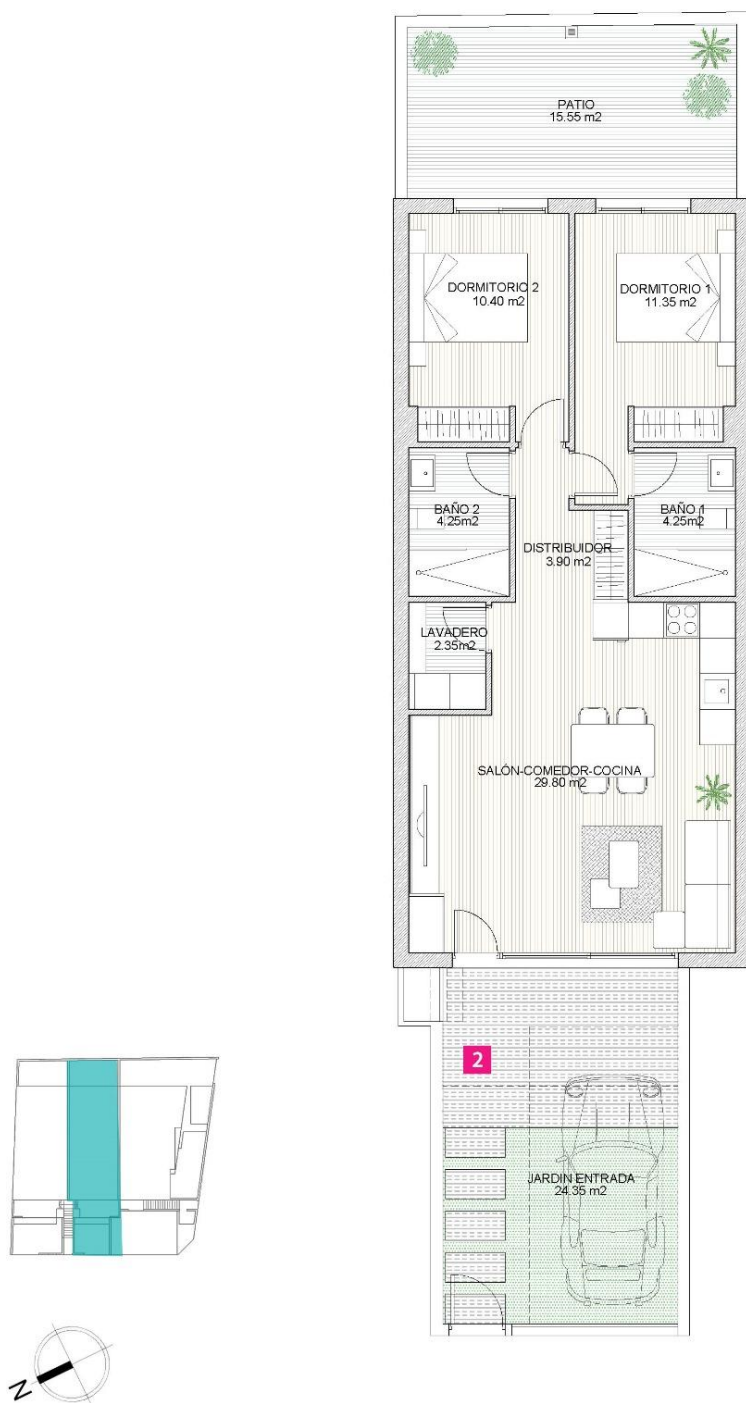

VIVIENDA 02 . Planta baja

Superficie Construida 74,46 m²

Superficie Exterior 39,90 m²

Escala 1:100

Este plano carece de contractualidad y es meramente orientativo, pudiendo estar sujeto a modificaciones de carácter técnico derivadas del desarrollo del Proyecto de Edificación y su ejecución. El amueblamiento dibujado es a título indicativo, no estando incluido en el precio los muebles, electrodomésticos ni elementos de decoración. Solo se incluye los elementos incluidos en la memoria del Proyecto visado.

"OUR EXPERIENCE IS YOUR GUARANTEE"